


## 市民センターエリア

室名	面積(㎡)
PS	3.23
階段室13	23.62
男子便所6	12.98
多目的トイレ	4.89
風除室	41.07
階段室12	31.28
女子便所6	17.88
<b>合計</b>	<b>134.95</b>

## ノバホールエリア

室名	面積(㎡)
楽屋1	10.53
楽屋2	15.08
楽屋3	19.91
収納(楽屋3)	1.33
楽屋廊下	46.74
DS11	15.41
バックヤード(小ホール)	24.60
ピアノ庫	9.44
ノバホール小ホール	141.37
操作室	4.55
倉庫15	4.18
ホワイエ	84.32
DS10	17.13
倉庫201	13.09
<b>合計</b>	<b>407.68</b>

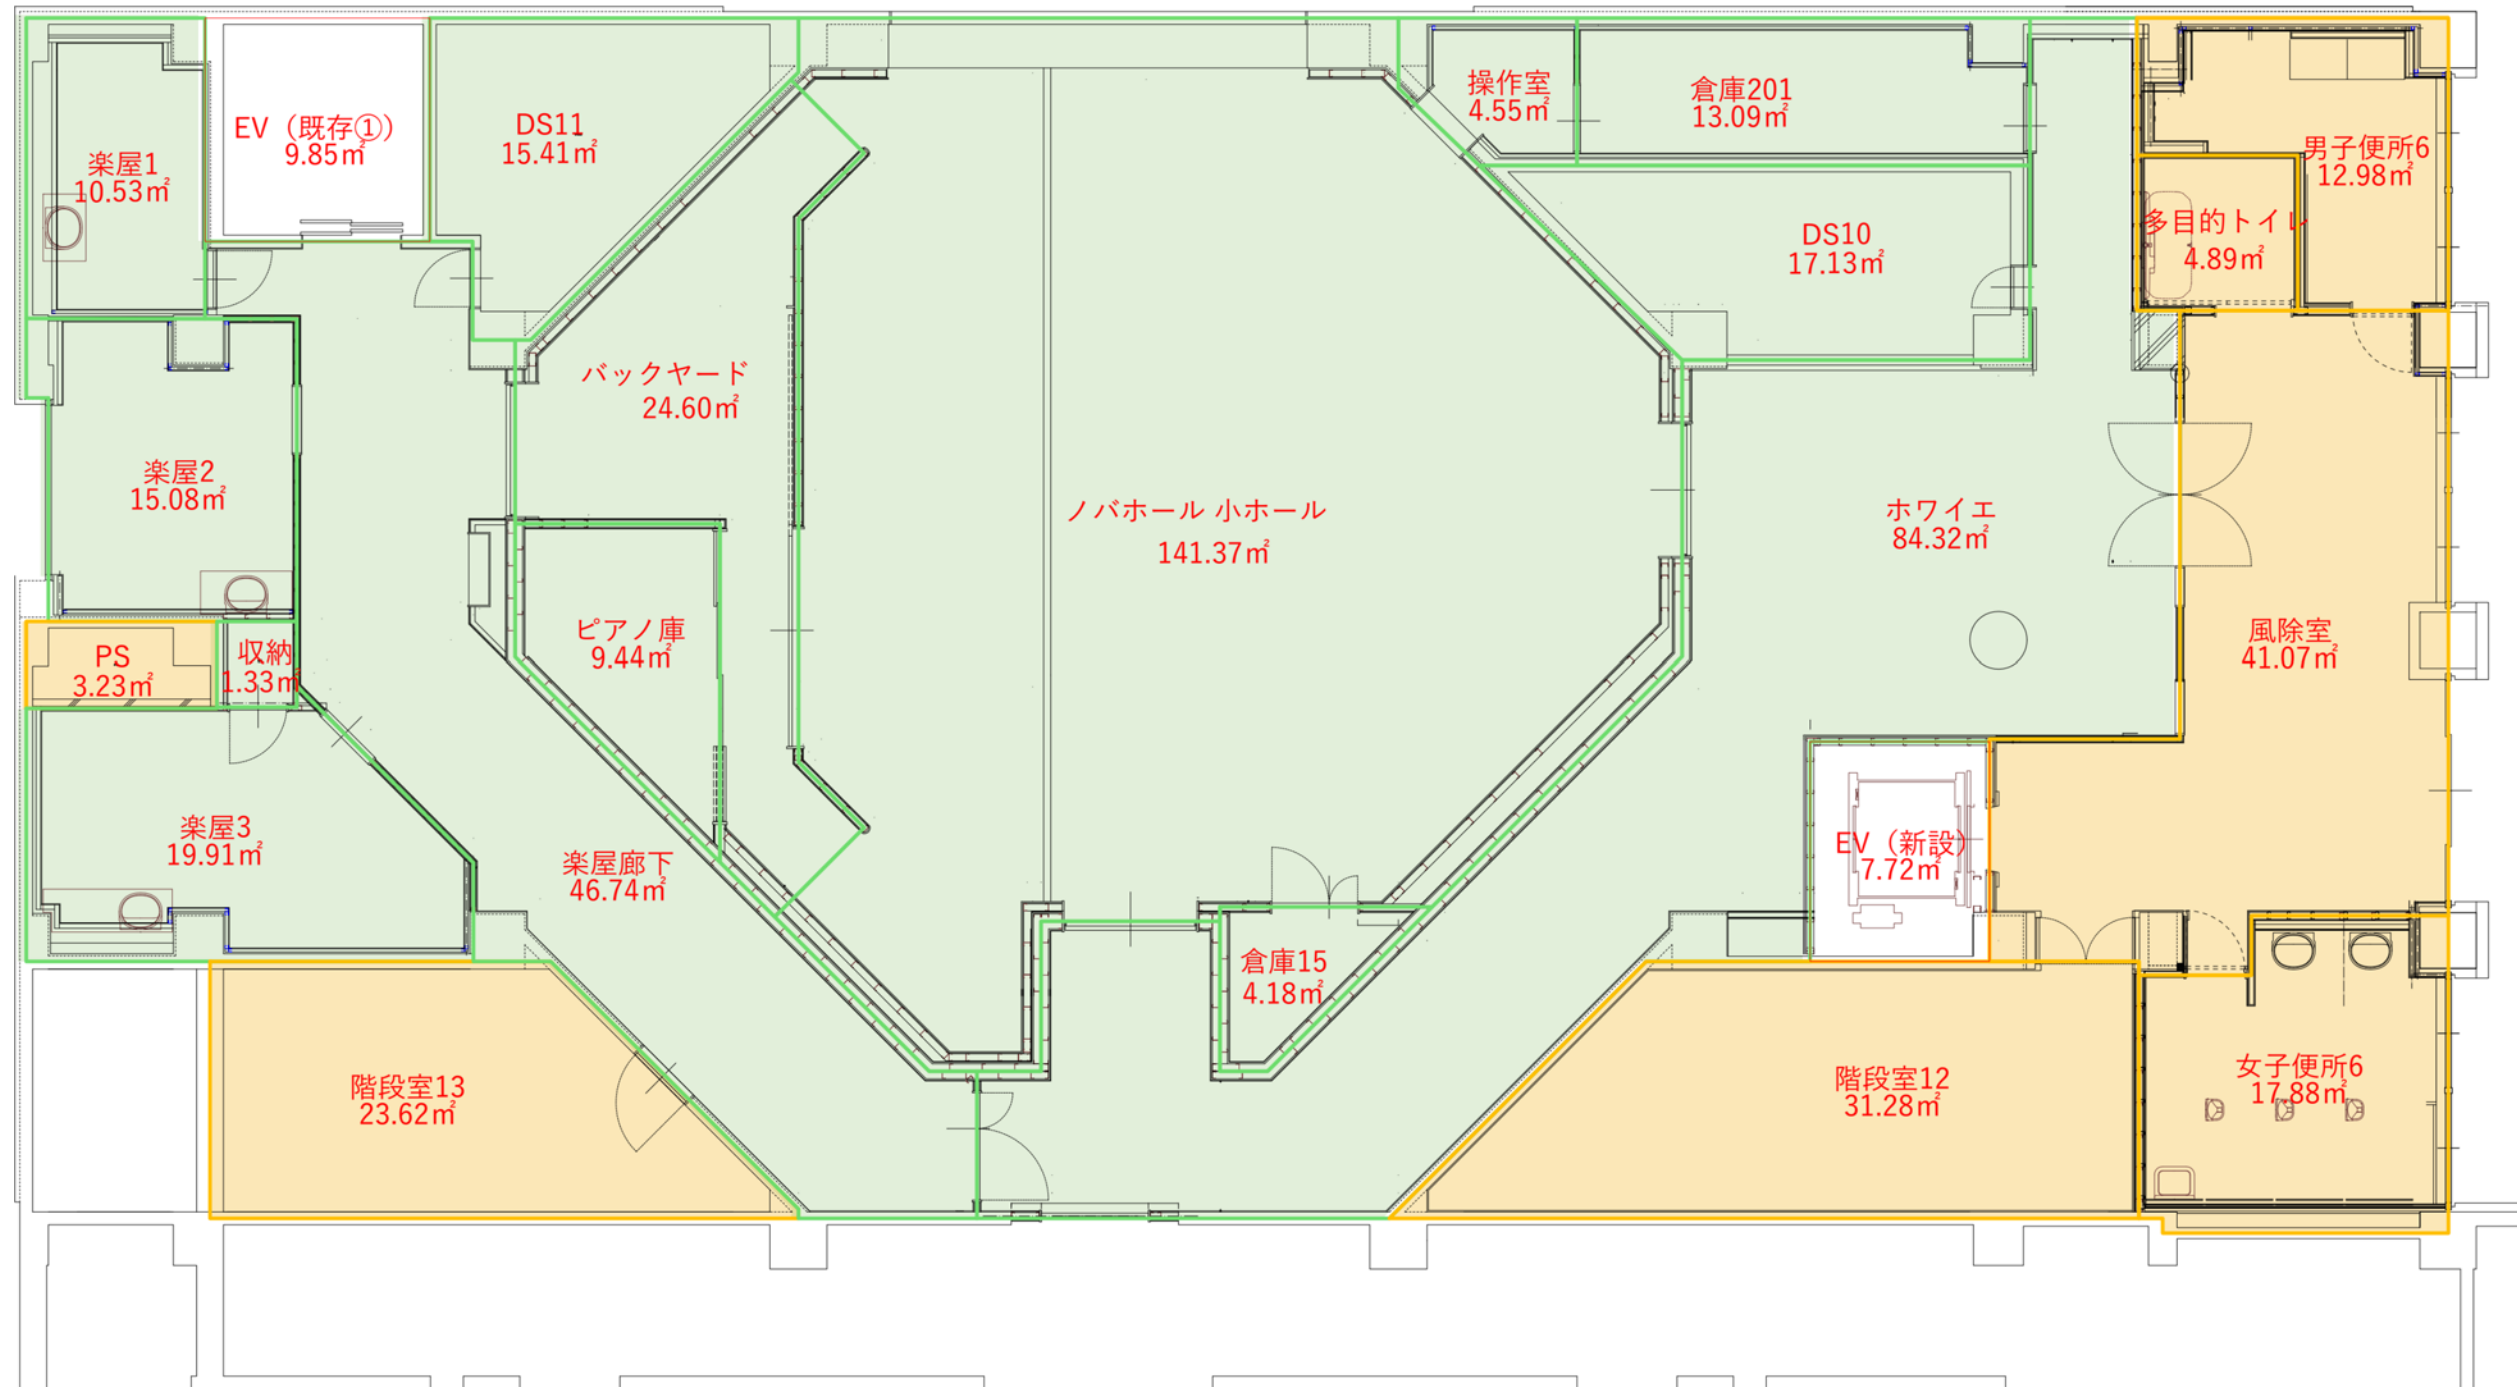

ノバホールエリア
  市民センターエリア