


# ノバホール舞台平面図 (1マスが1軒)

|      |   |   |     |
|------|---|---|-----|
| 公演名  |   |   |     |
| 公演日時 | 年 | 月 | 日   |
|      | 自 | 時 | 至 時 |

| フロアコンセント及び音響コンセント記号表 |                |     |    |
|----------------------|----------------|-----|----|
| 記号                   | 名              | 称   | 数量 |
| ■                    | フロアコンセントA型20A  | 3口用 | 8  |
| ■                    | ＊              | 4口用 | 2  |
| ●                    | フロアスピーカーコンセント  |     | 5  |
| ○                    | フロアマイクロホンコンセント |     | 5  |
| ○                    | 舞台袖コネクター盤      |     | 2  |
| ⊗                    | エレベーターマイクロホン   |     | 2  |
| ○                    | マイクマルチコンセント    |     | 2  |

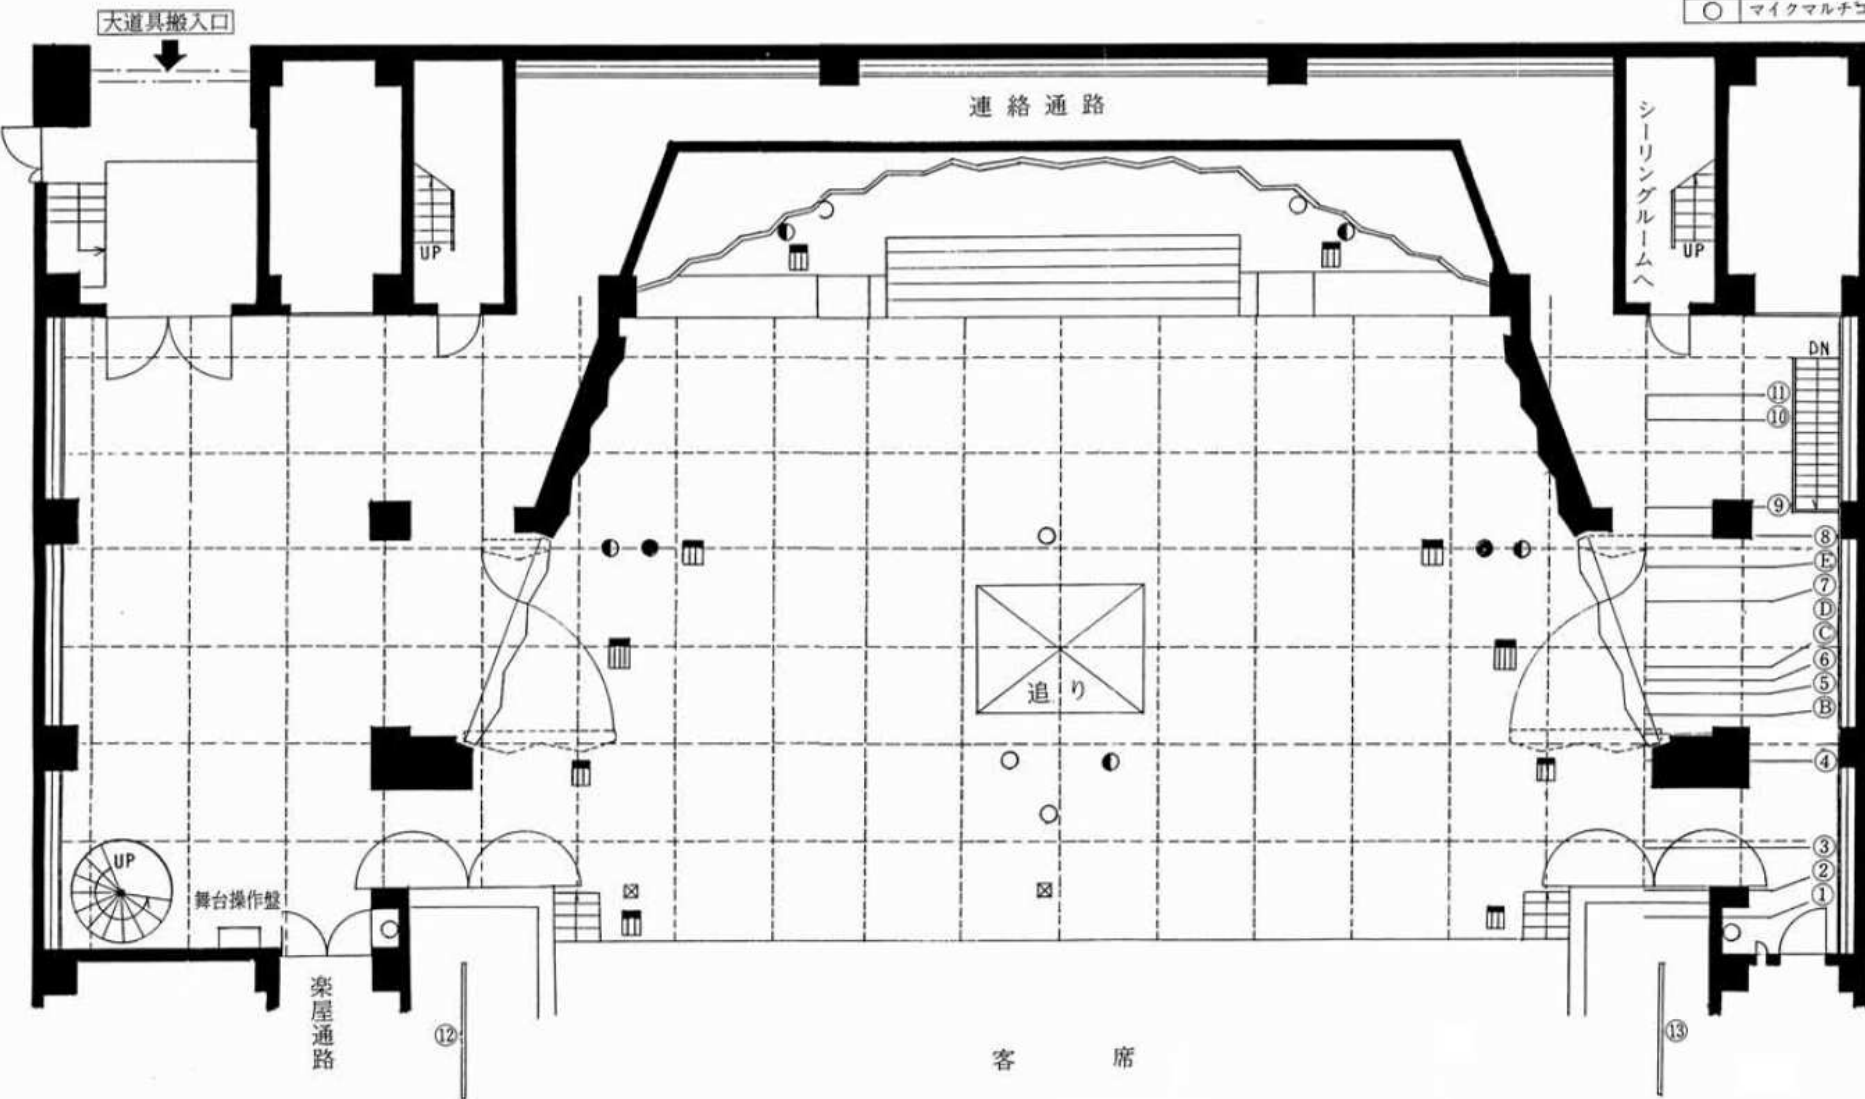

- ⑪ バトン
- ⑩ 第4サスペンションライト
- ⑨ バトン
- ⑧ 第3サスペンション・  
水平ライト共吊り
- ⑤ スクリーンフレーム
- ⑦ バトン (ホリ幕収納中)
- ① 天板変角
- ③ バトン
- ⑥ バトン
- ⑤ バトン
- ⑧ 第2サスペンションライト
- ④ (仮設引き割緞帳)バトン
- ③ 第1サスペンションライト
- ② バトン
- ① バトン
- ⑫ サイドスポットライトフレーム (上手)
- ⑬ 〃 (下手)